


An die betroffenen Anwohner / Grundeigentümer  
Laubbergstrasse

**Gemeinde Gansingen**  
**Laubbergstrasse**  
**ORIENTIERUNG BAUSTELLENSTART**

**Bauherrschaft / Bauleitung:**

AEW Energie AG  
**Stephan Frei**  
Schöneggstrasse 20  
5417 Untersiggenthal  
Telefon 056 298 51 20  
[Stephan.frei@aw.ch](mailto:Stephan.frei@aw.ch)

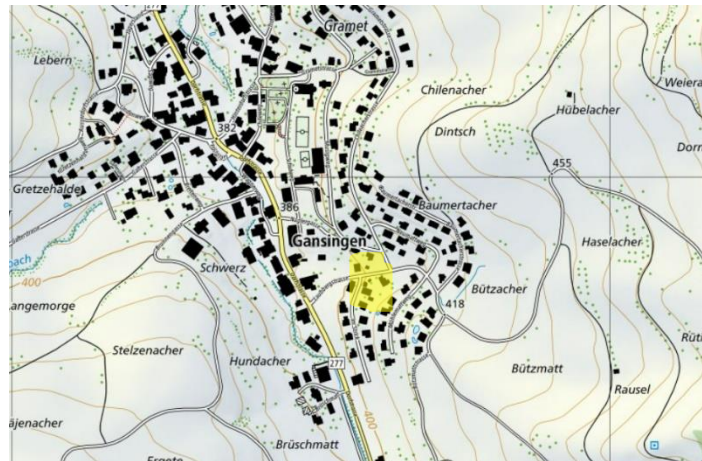

Sehr geehrte Damen und Herren

Wir informieren Sie über die bevorstehende Realisierung des Bauvorhabens „**Ersatzneubau Transformatorenstation Strick**“ in Gansingen an der Laubbergstrasse.

Die AEW ENERGIE AG ersetzt die bestehende Transformatorenstation Strick an der Laubbergstrasse. Für die Aufrechterhaltung der Stromversorgung muss eine Provisorische Transformatorenstation (Container) errichtet werden. Für die Kabelumlegungen sind mehrere Stromunterbrüche notwendig. Die Stromunterbrüche werden den betroffenen Kundinnen und Kunden jeweils frühzeitig schriftlich mitgeteilt. An einzelnen Tagen kommen grössere Baumaschinen zum Einsatz. Allenfalls kann die Arbeitsstelle Situativ via Naglergasse umfahren werden.


Die Bauarbeiten beginnen in der **Kalenderwoche 40**, und dauern je nach Witterung ca. **6 Wochen** an.

**Die Zufahrt zu den Liegenschaften sind jederzeit gewährleistet.**

Alle Beteiligten bemühen sich, die Beeinträchtigungen auf das Notwendigste zu beschränken. Für Ihre Nachsicht und Geduld danken wir Ihnen im Voraus.

Wir danken für Ihr Verständnis

Stephan Frei  
Projektleiter

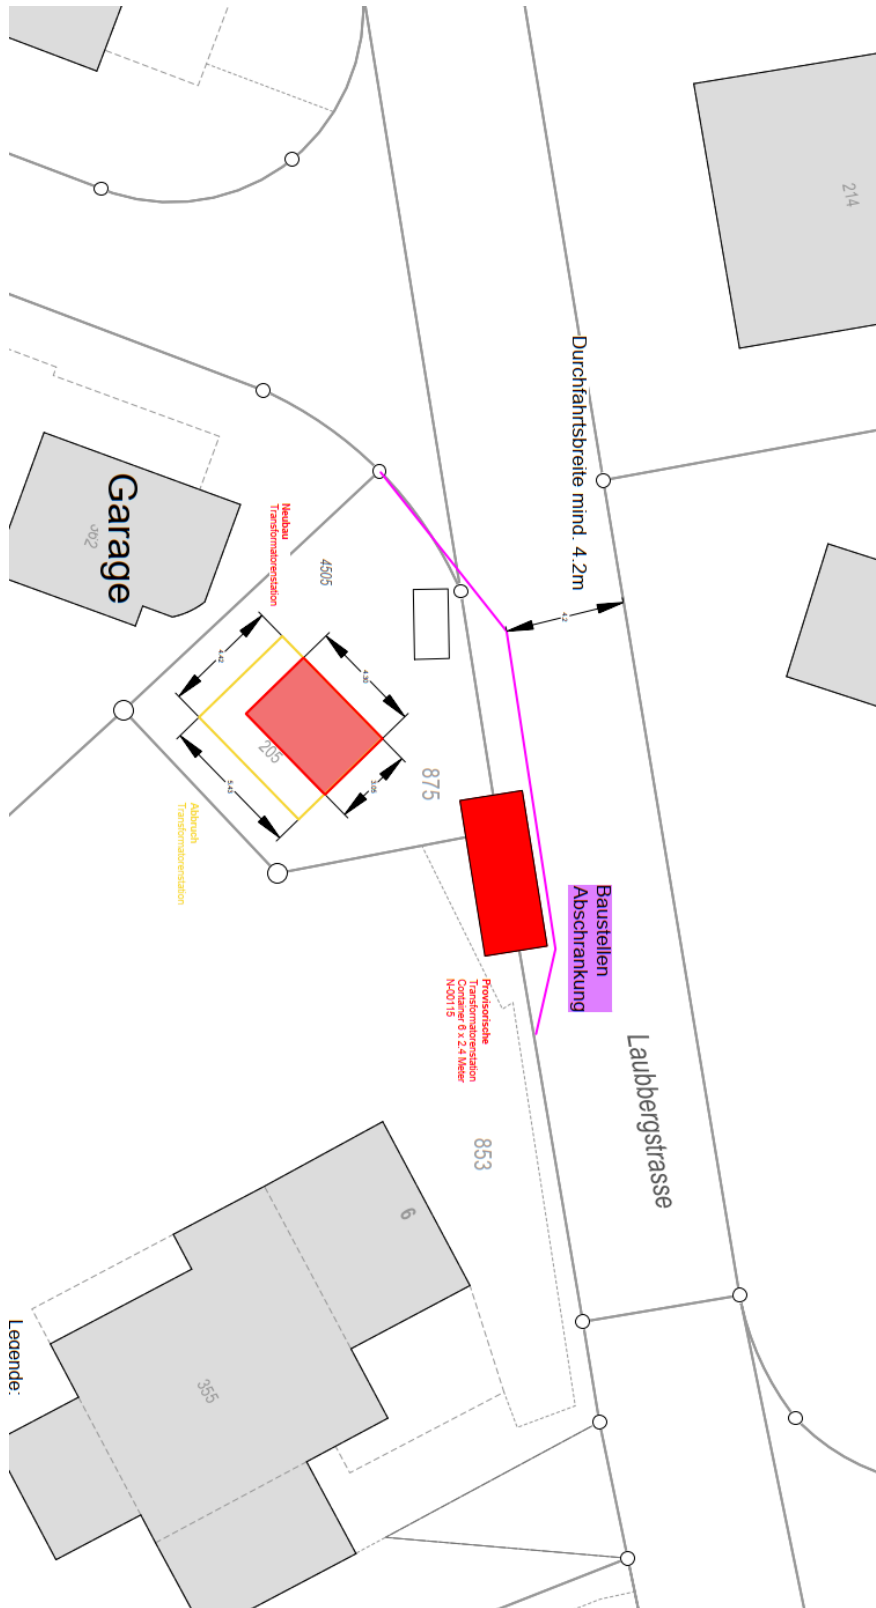

Kopie an:

- Einwohnergemeinde Gansingen
- Bauamt Gansingen
- Treier Bau AG